



Comune di Tortoreto


Piano Urbano della Mobilità Ciclistica

BICIAN

TAVOLA 4: RETE CICLABILE DEFINITIVA TIPOLOGIE E CICLOPARCHEGGI

Data: Gennaio 2022 Scala: 1 : 5.000

Progetto:
Arch. Alessandro Tursi
Via Dalmazia 15
Giulianova (TE)
Collaboratore:
Genny Gallinelli

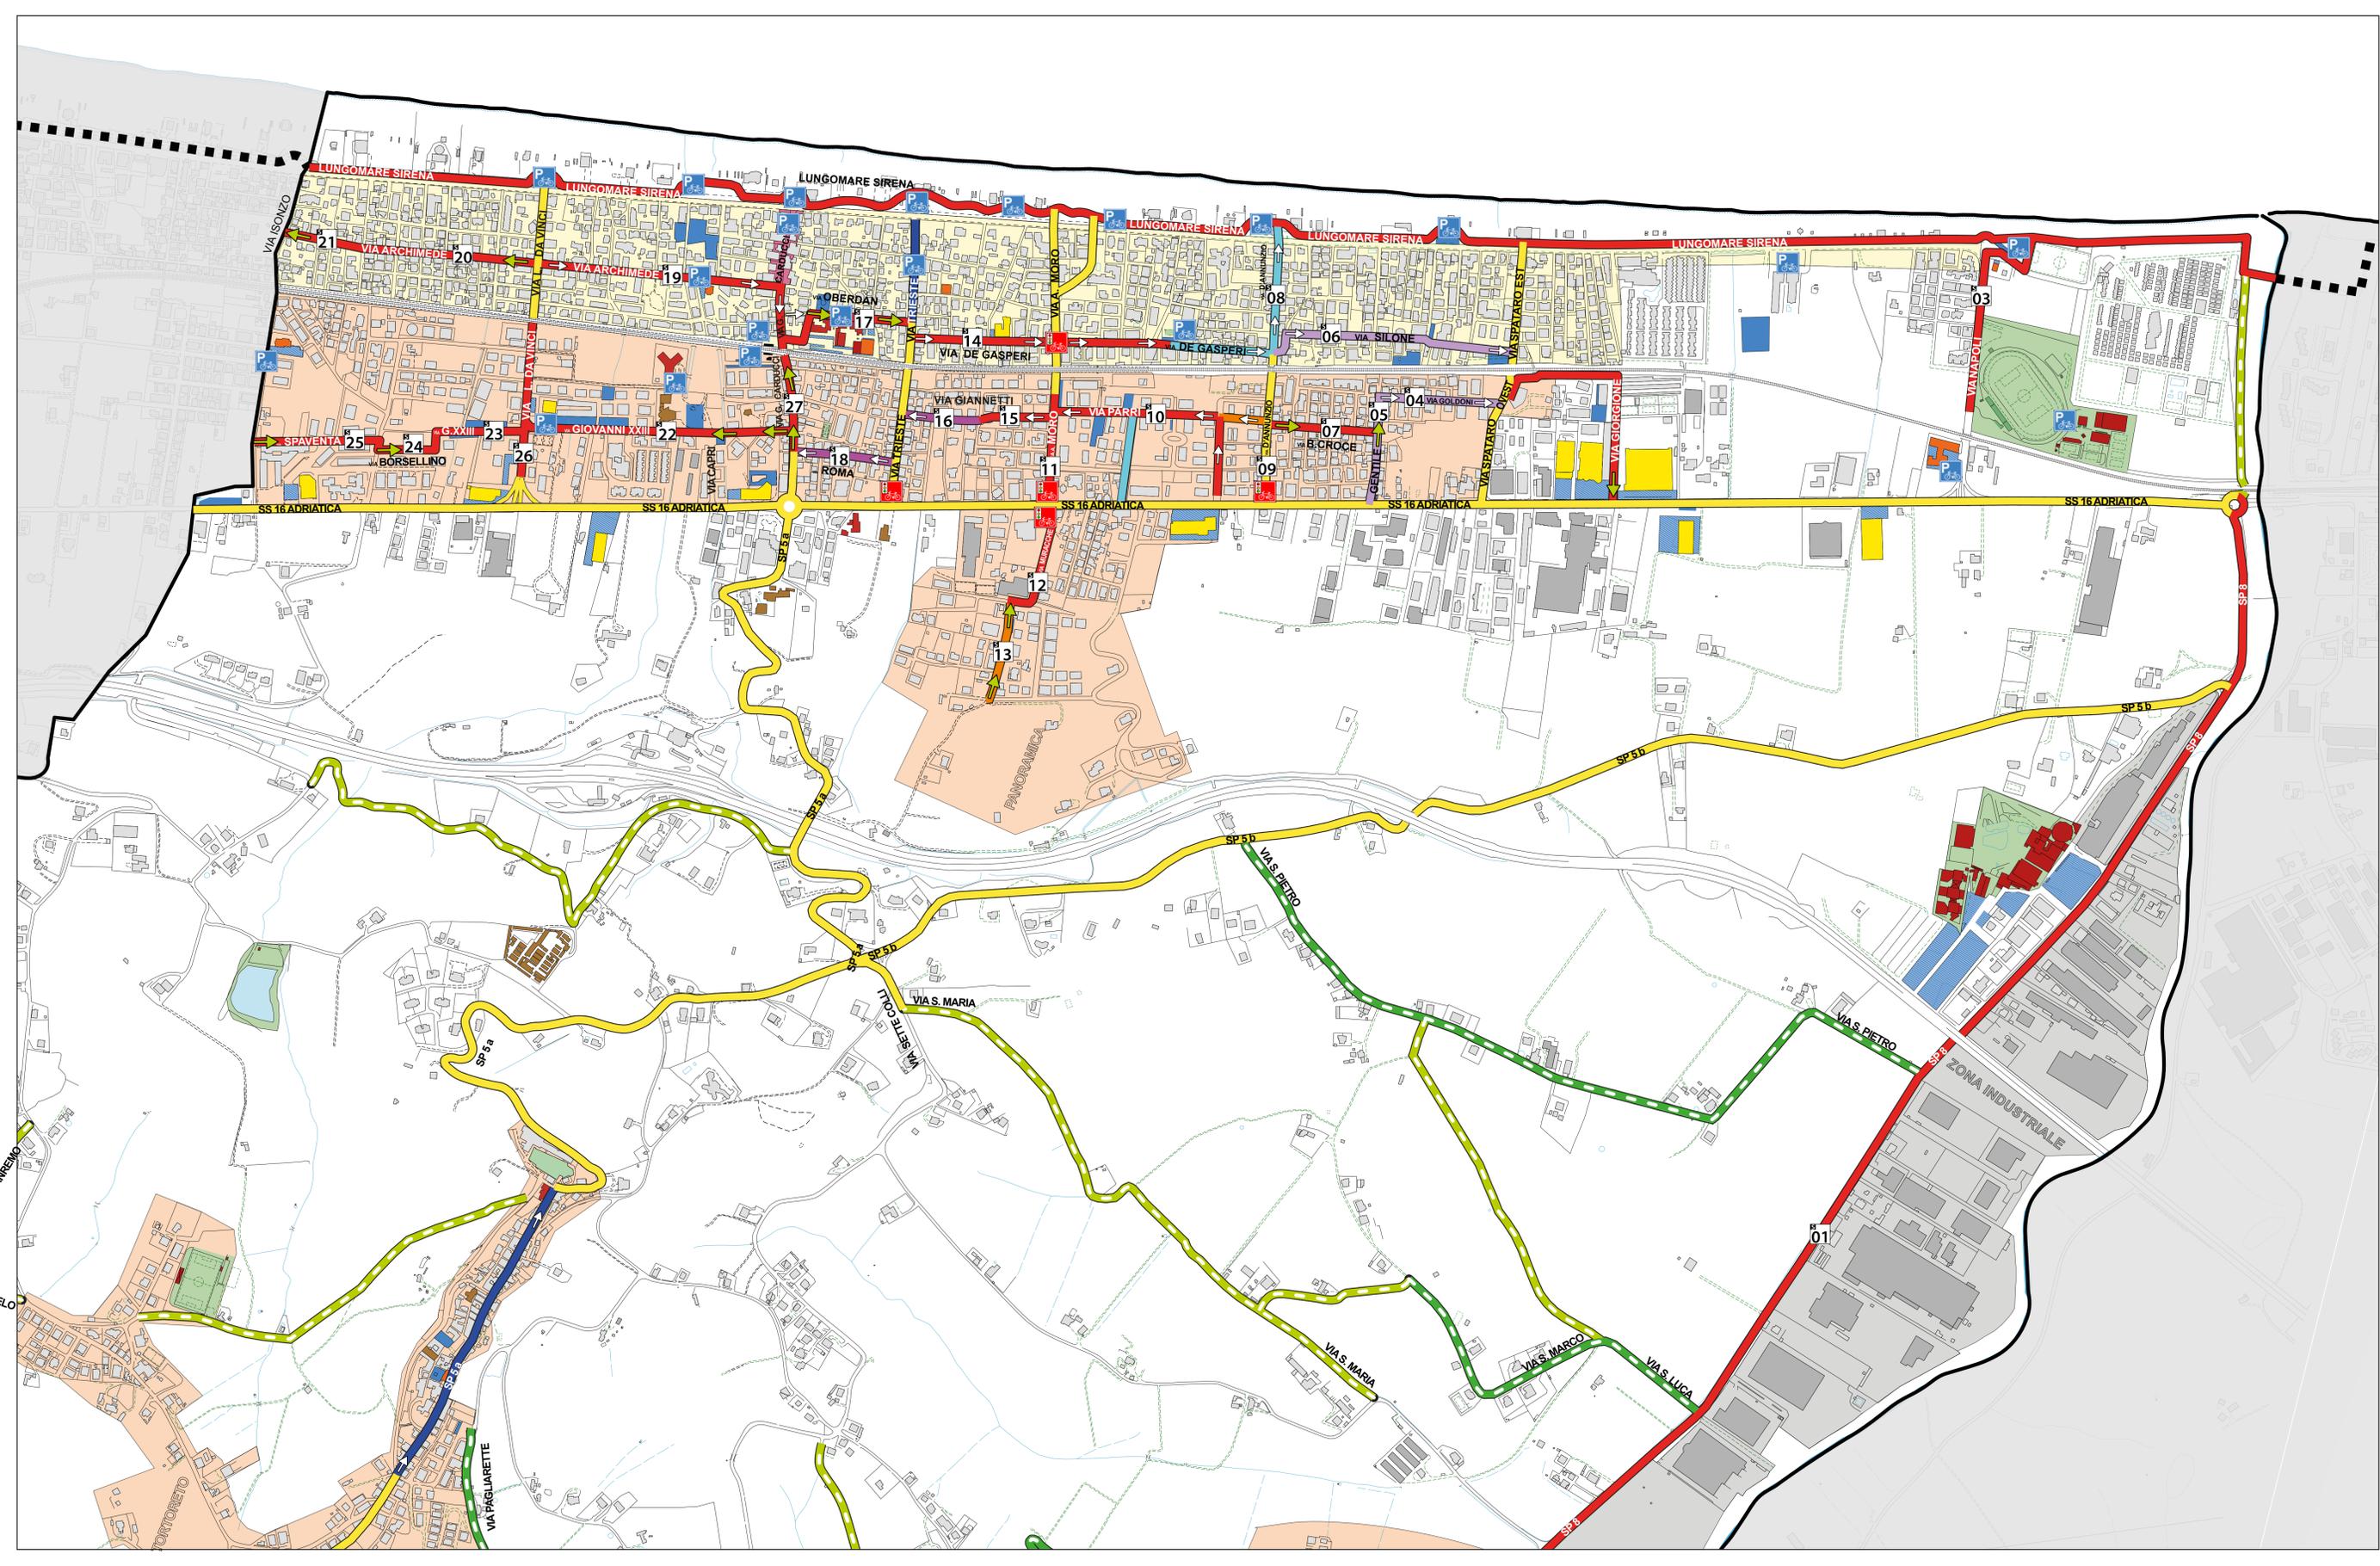

LEGENDA

Area Urbanizzata

- Zona 30 esistente
- Zona 30 di progetto
- Area Pedonale di progetto
- Area industriale
- Parchi
- Parcheggi
- Parcheggio attrattore

Mobilità

- Senso Unico esistente
- Senso Unico di nuova istituzione

Edifici

- Residenziale
- Interesse storico/culturale
- Attrattori:
 - Istruzione
 - Pubblico
 - Commerciale
 - Sport/Tempo libero
 - Edificio
 - attrezzature esterne

Sistema Infrastrutturale

Sistema ferroviario

- Ferrovia
- Stazione

Sistema Autoveicolare

- Strada principale
- Strada secondaria
- Strada a fondo naturale
- Sentiero

Infrastrutture ciclabili per tipologia

- Pista ciclabile in sede propria
- Ciclopedonale
- Ciclabile su corsia riservata
- Corsia ciclabile*
- Corsia ciclabile* + doppio senso ciclabile*
- Strada E - bis*
- Strada E - bis + doppio senso ciclabile*
- F - bis su strada asfaltata
- F - bis su strada bianca | sterrata
- Casa avanzata ai semafori*

* Tipologie introdotte dai decreti "Rilancio" e "Semplificazioni"

Cicloparcheggi

- Localizzazione

Punti di Sezione

- Sezione | Identificazione numerica vedi elaborato "SEZIONI"

01