Scala 1:50

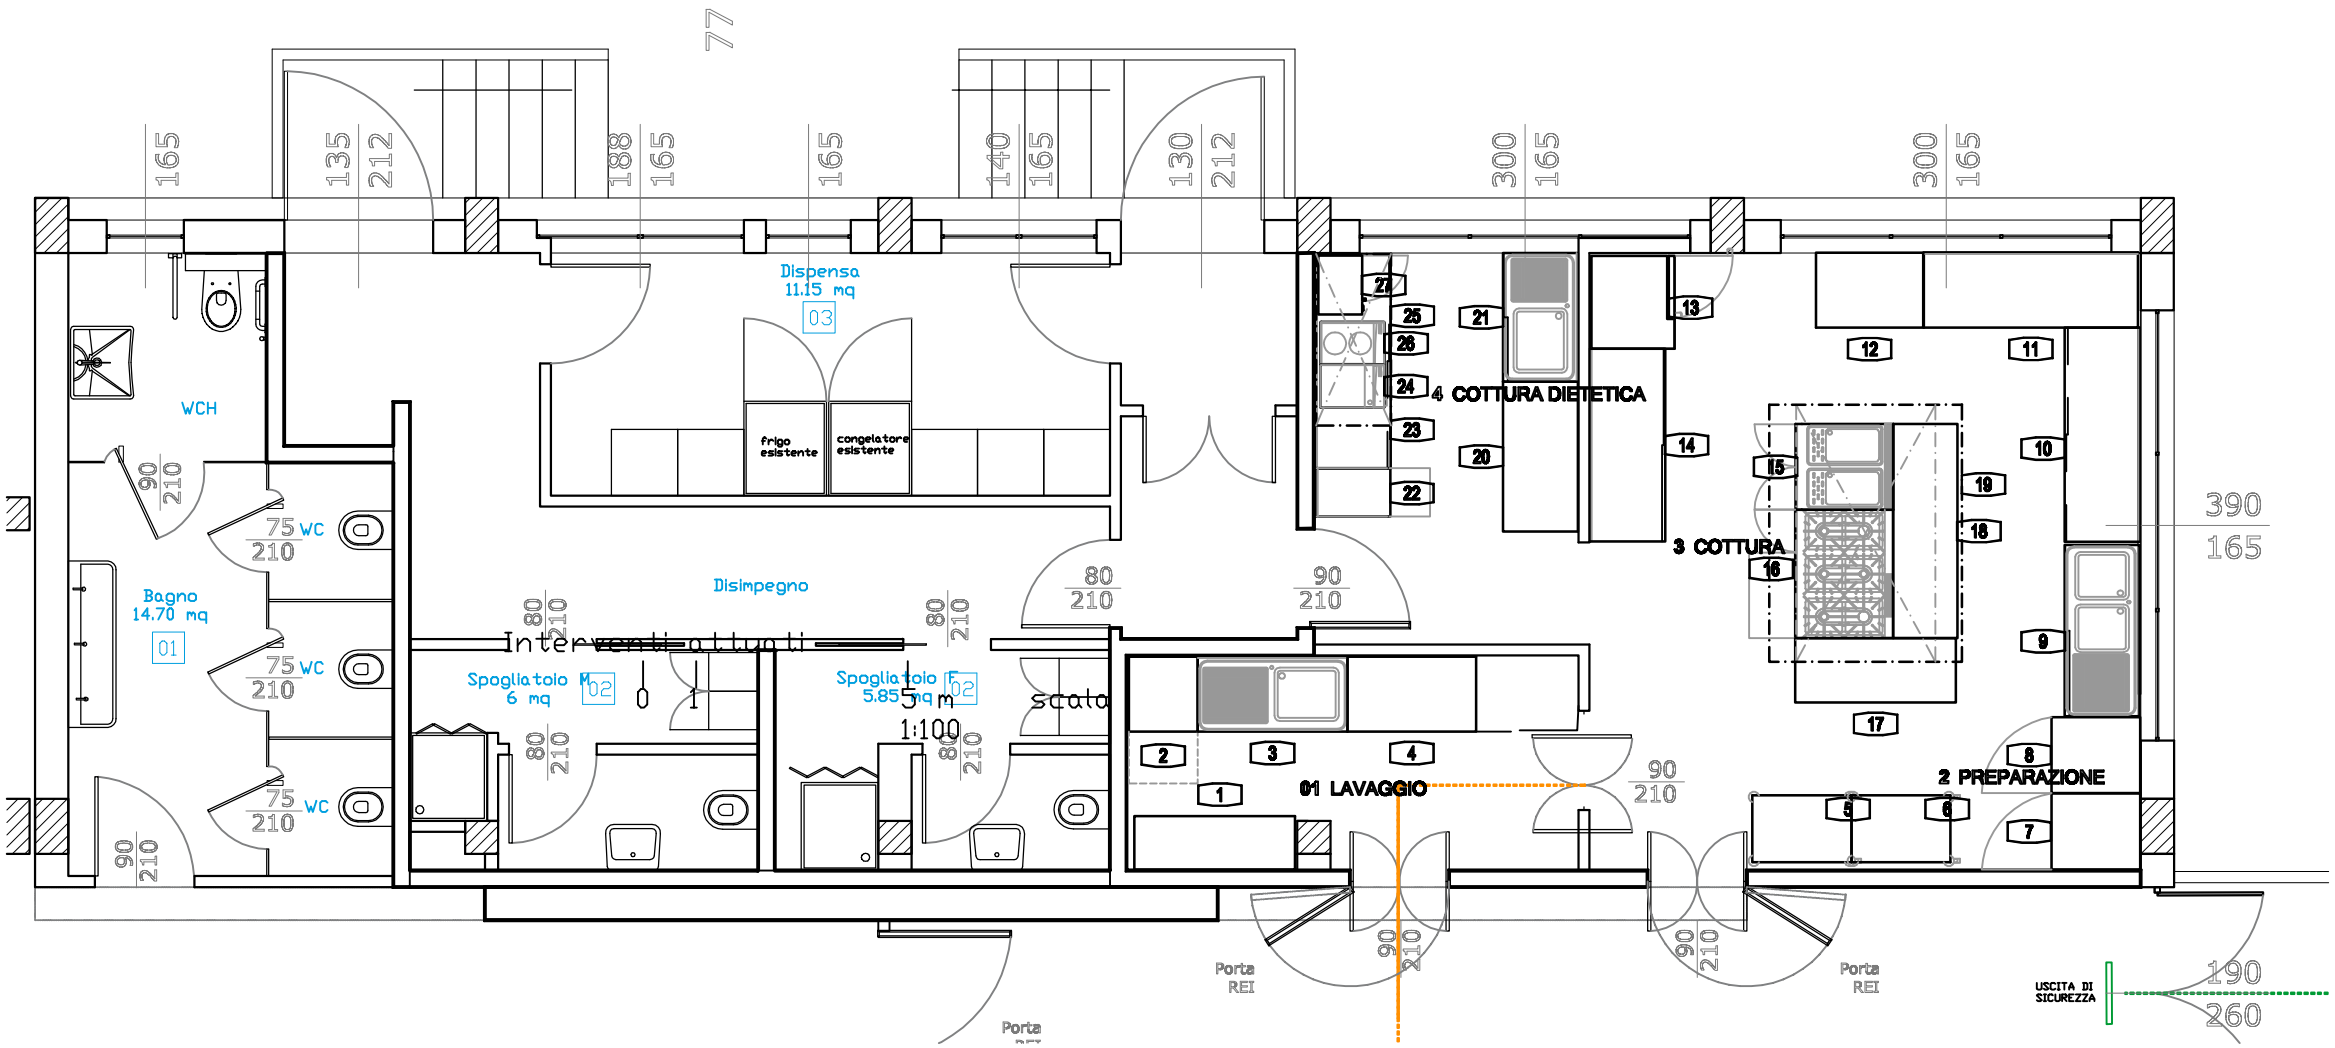

POS	Q.	DESCRIZIONE	DIM. CENTIMETRI			ELETTRICITA'			GAS				ACQUA CALDA		ACQUA FREDDA		SCARICHI			
						POT. Kw	ALIMENT.	H. mm	POT. kW	DIAM.	H. mm	TIPO	DIAM.	H. mm	DIAM.	H. mm	DIAM.	H. mm	DIAM.	H. mm
		01-LAVAGGIO																		
1	1	**ARMADIO CHIUSO CON PORTE SCORREVOLI MM 1500X500X1700 H**	150x	50x	170															
2	1	LAVAUTENS. 1170 P/H,POMPA SCAR,BOIL.PRES	64.2x	72.3x	147.7	12.1	400/50/3	1800					3/4"	0			20.5 mm	0		
3	1	LAVATOIO 1 VASCA E GOCCIOL. SX, 1400MM	140x	70x	90								1/2"	350	1/2"	350	1 1/2"	400		
4	1	TAVOLO DISASSEMBLATO, 1200MM	120x	70x	90															
		2-PREPARAZIONE																		
5	1	CARRELLO DI SERVIZIO 3 RIPIANI 900 MM	99.5x	69.5x	81.6															
6	1	CARRELLO DI SERVIZIO 3 RIPIANI 900 MM	99.5x	69.5x	81.6															
7	1	FRIGO DIG. 670 LT 1 PORTA -2/+10°C,R290	71x	83.5x	205	0.2	230/50/1	2400												
8	1	FRIGO DIG. 670 LT 1 PORTA -2/+10°C,R290	71x	83.5x	205	0.2	230/50/1	2400												
9	1	LAV.ARM. 2 VASCHE[500X500]+GOCC.DX, 1600	160x	70x	100								1/2"	350	1/2"	350	1 1/2"	400		
10	1	TAVOLO ARMADIATO CON ALZATINA DA 2000MM	200x	70x	100															
11	1	TAVOLO C/ALZATINA, DISASSEMBLATO, 2000MM	200x	70x	90															
12	1	TAVOLO DISASSEMBLATO, 1000MM	100x	70x	90															
		3-COTTURA																		
13	1	FORNO MAGISTAR COMBI TI 10 GN 1/1 ELETTRICO	86.7x	77.5x	105.8	20.3	400/50/3	1700							3/4"	350	50mm	400		
															3/4"	350				
13.1	1	**BASE APERTA CON SUPPORTO TEGLIE PER FORNO 6&10 GN 1/1**	70.5x	86.5x	76.35															
14	1	TAVOLO ARMADIATO CON ALZATINA DA 1800MM	180x	70x	100															
15	1	CUOCIPASTA GAS 2 VASCHE 40 LT	80x	90x	85				33	1/2"	0	**GPL**			1/2"	0	1"	0	1"	0
															1/2"	0				
16	1	CUCINA GAS 6 FUOCHI+FORNO+ARMADIO 1200MM	120x	90x	85				52.5	1/2"	0	**GPL**								
17	1	TAVOLO LAVORO SU GAMBE E RIPIANO 1500X600X850	150x	60x	85															
18	1	TAVOLO LAVORO SU GAMBE E RIPIANO 2000X600X850	200x	60x	85															
19	1	CAPPA CENTRALE INOX 304+FILTRI 240X180	240x	180x	50	0,55	240/50/1	2500												
		4-COTTURA DIETETICA																		
20	1	TAVOLO DISASSEMBLATO, 1400MM	140x	70x	90															
21	1	LAV.ARM. 1 VASCA[500X500]+GOCC.SX, 1200	120x	70x	100								1/2"	350	1/2"	350	1 1/2"	0		
22	1	**CASSETTIERA GASTRO-NORM C/ RIPIANO E ALZATINA MM 450X700X850 H**	45x	70x	85															
23	1	TAVOLO ARMADIATO CON ALZATINA DA 2000MM	200x	70x	100															
24	1	FRY TOP LISCIO, MONOFASE	40x	60x	22.7	3.5	240/50/1	0												
25	1	CAPPA PARETE INOX 304+FILT+ASPIR.160X70	160x	70x	50	0.3	230/50/1	0												
26	1	PIANO INDUZIONE DUE ZONE, DA BANCO, MONOFASE	40x	60x	15.2	3.5	240/50/1	0												
27	1	FORNO CONVEZIONE ELETTRICO 3 GN 2/3	55x	41x	33.4	2.6	230/50/1	0												